


ISI YALITIMLI GEZİLEN TERAS ÇATI PARAPET ÇIKIŞLI SÜZGEÇ DETAYI (TERS ÇATI)

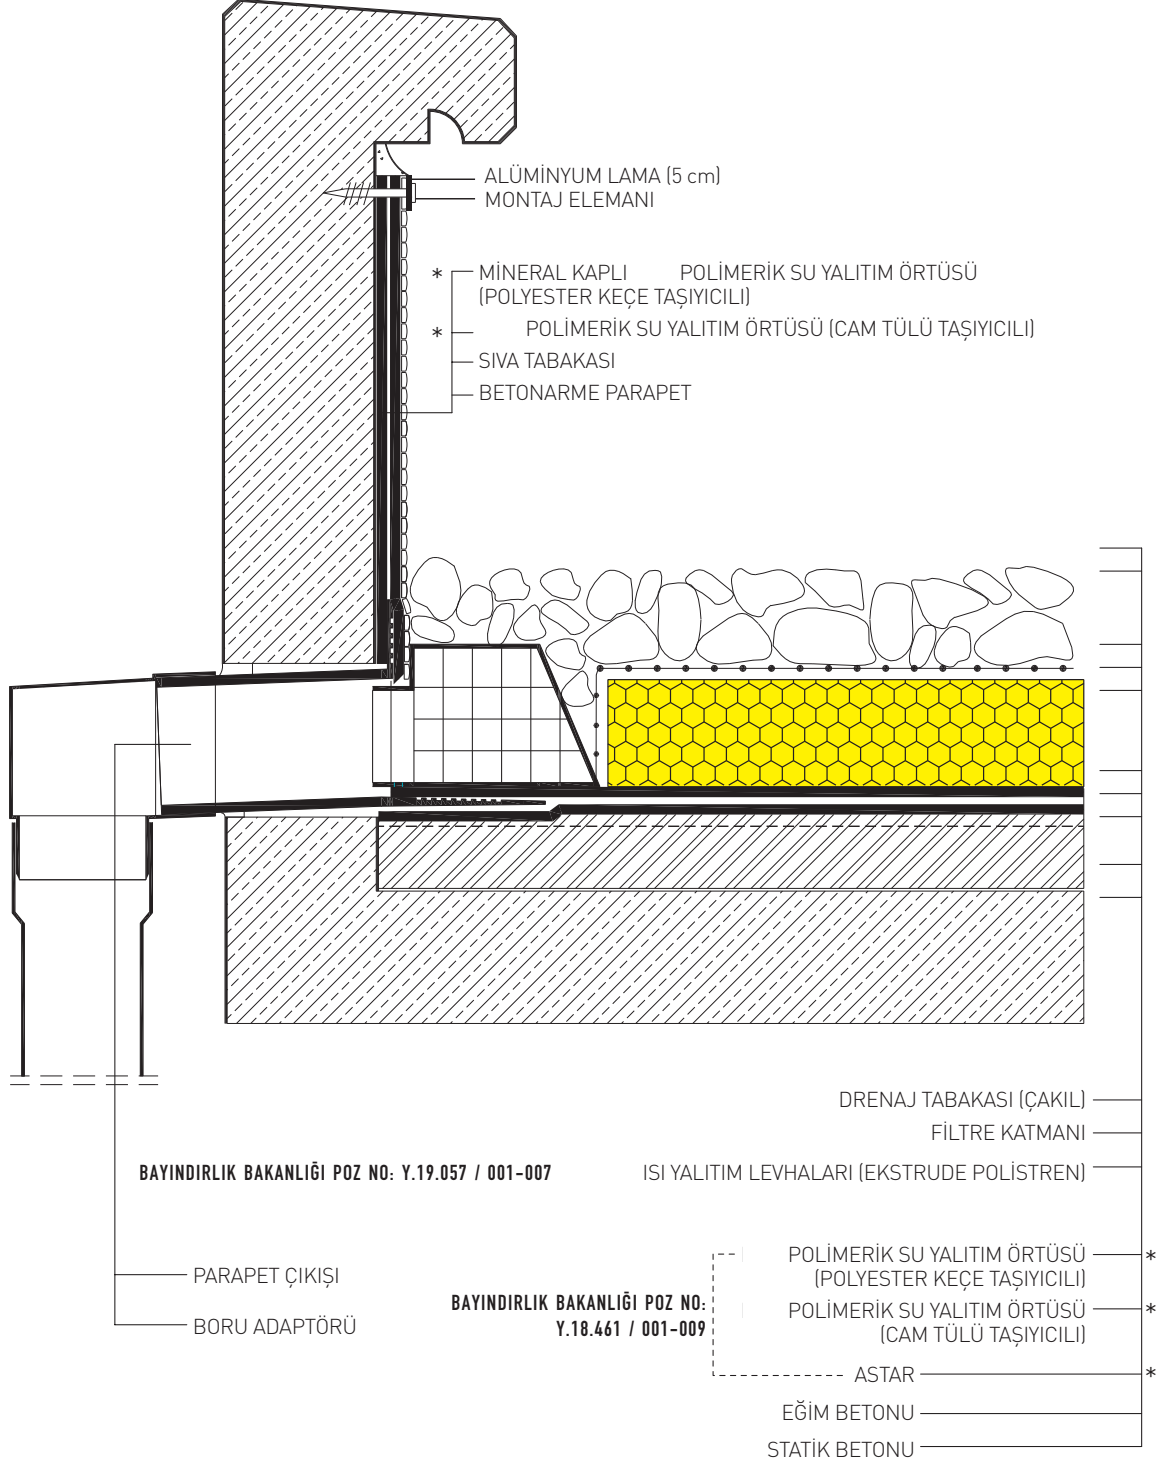

** TS 11758-2 UYGULAMA ESASLARINA GÖRE KULLANILACAK BORULAR VE SÜZGEÇLERİN ÇAPLARI Ø100'DEN AZ OLMAMALIDIR.