


## AMPUATMANLI TEMELLERDE YALITIM 2. AŞAMA (BASINÇLI SUYA KARŞI)

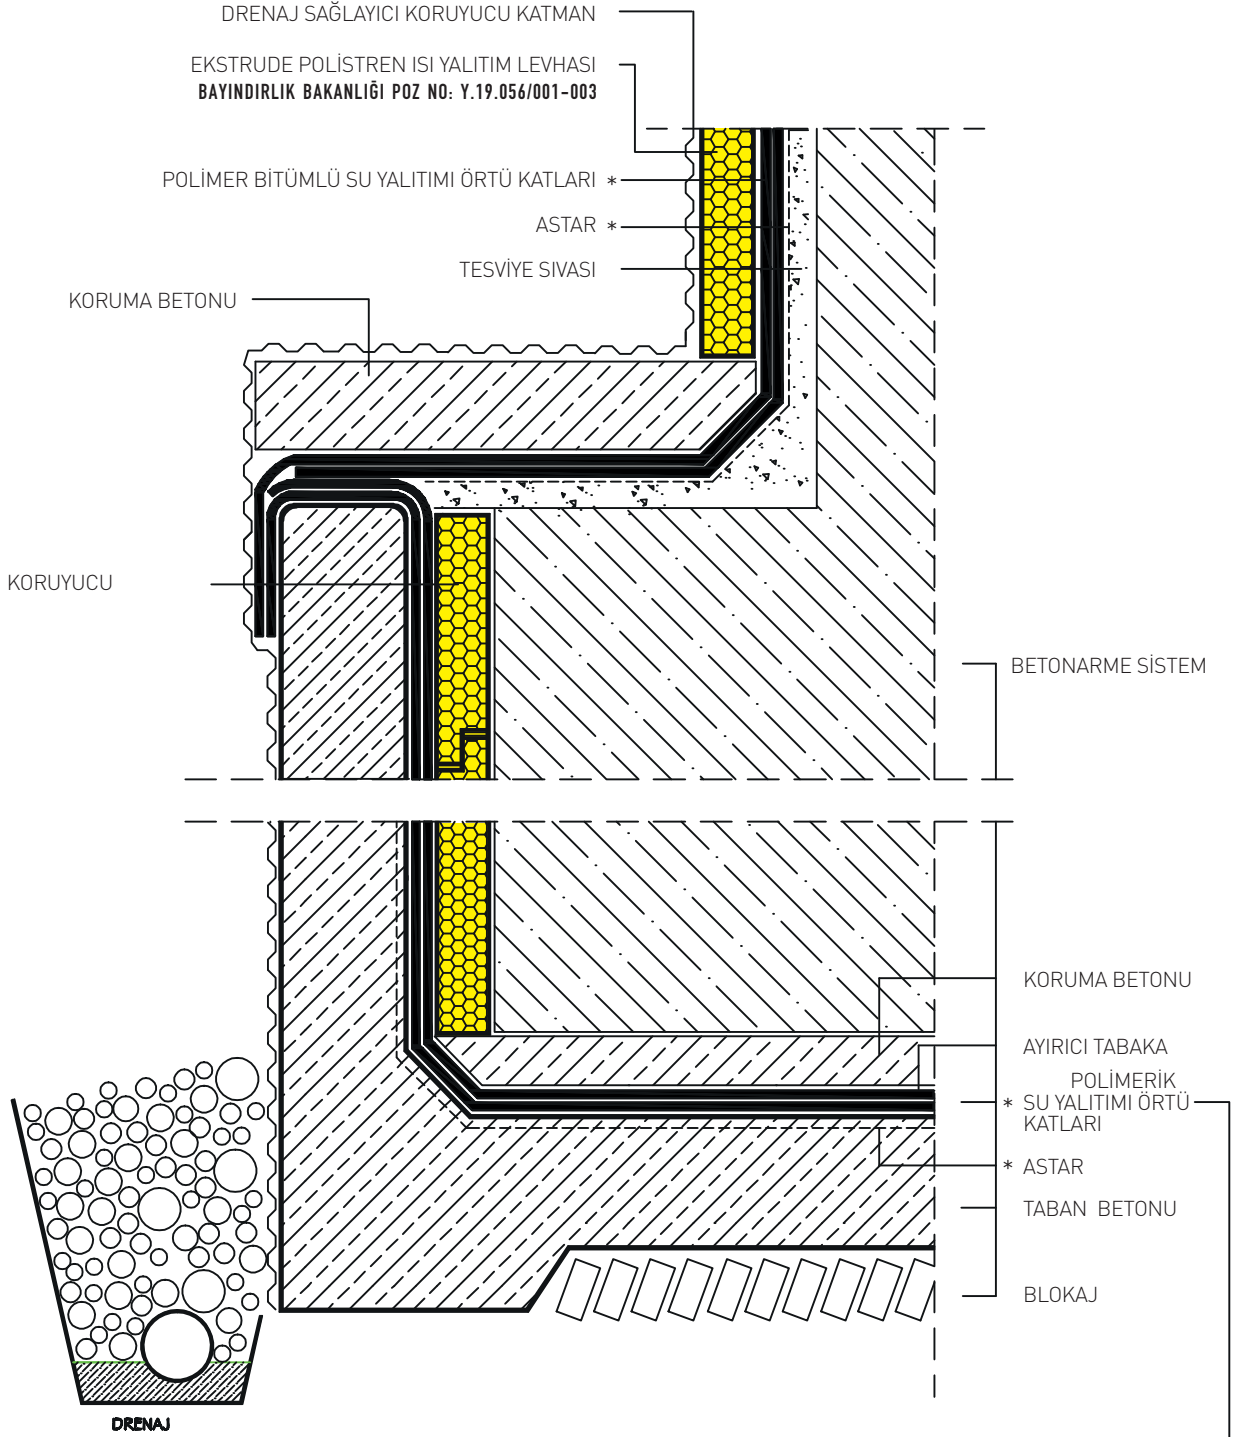

BAYINDIRLIK BAKANLIĞI POZ NO: Y.18.461/001-009